


POMIESZCZENIE PROMOCJI
PRZEKRÓJ B-B
SKALA 1:25

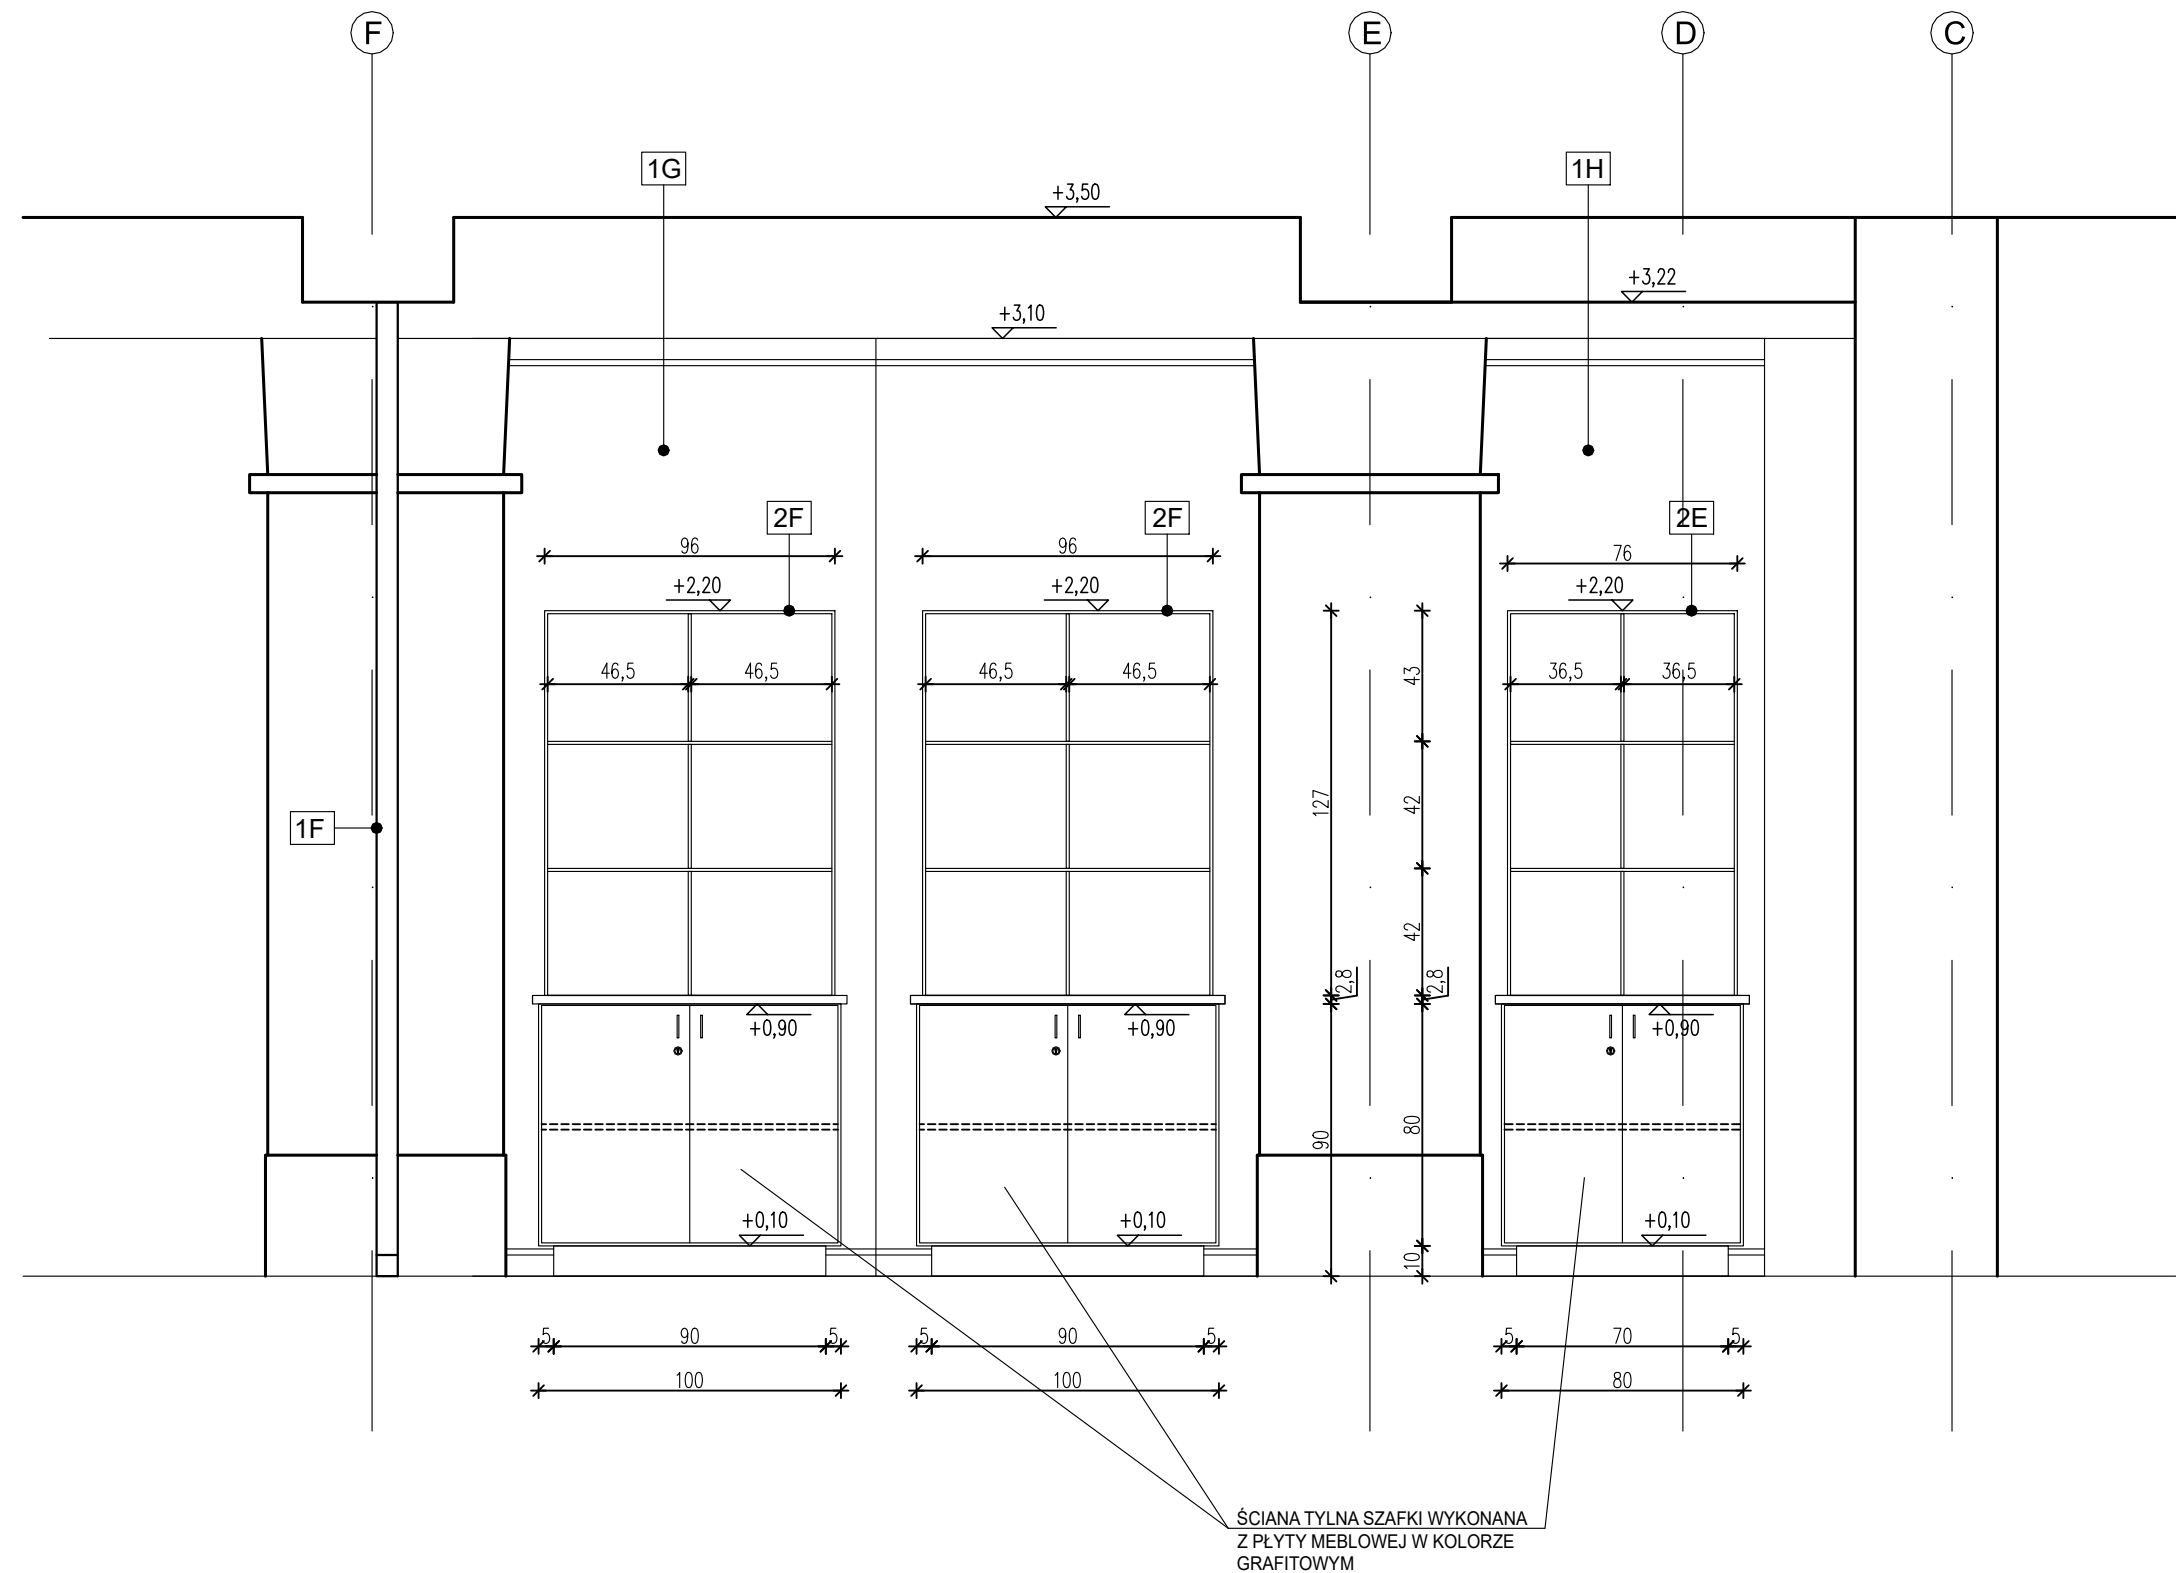

- 1F ISTN. ŚCIANA PRZESZKLONA
- 1G ISTN. WITRYNA PRZESZKLONA
- 1H ISTN. WITRYNA PRZESZKLONA

- 2E PROJ. WITRYNA SZKLANA Z SZAFKĄ DOLNĄ PEŁNĄ W KOLORZE GRAFITOWYM, WYM. 80x40x220cm, PODŚWIETLENIE LED W GÓRNEJ CZĘŚCI, OSTATNIA PÓŁKA ZE SZKŁA NIEPRZEZIERNEGO
- 2F PROJ. WITRYNA SZKLANA Z SZAFKĄ DOLNĄ PEŁNĄ W KOLORZE GRAFITOWYM, WYM. 100x40x220cm, 2 SZT., PODŚWIETLENIE LED W GÓRNEJ CZĘŚCI, OSTATNIA PÓŁKA ZE SZKŁA NIEPRZEZIERNEGO